






## ARQUETAS DE RIEGO TIPO GAM

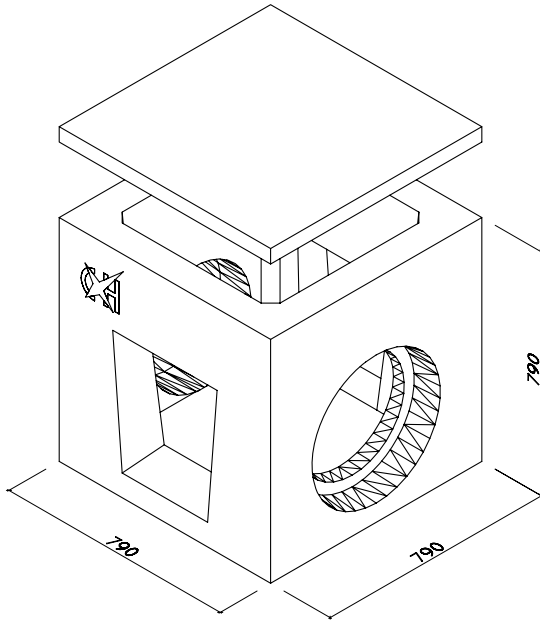


ARQUETA GAM DE Ø40  
ENTRADA HEMBRA

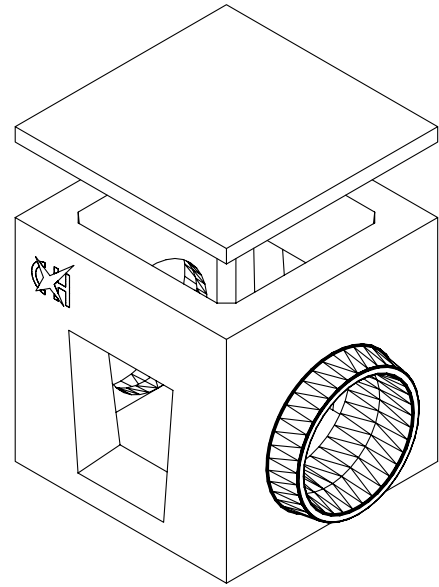

ARQUETA GAM DE Ø40  
SALIDA MACHO

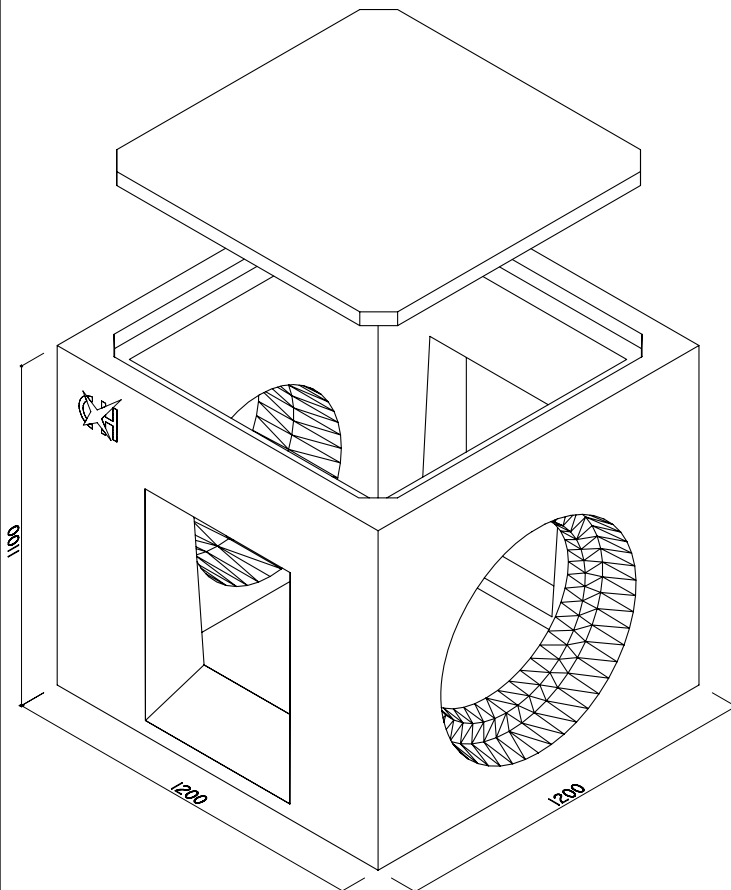

ARQUETA GAM DE Ø50  
ENTRADA HEMBRA

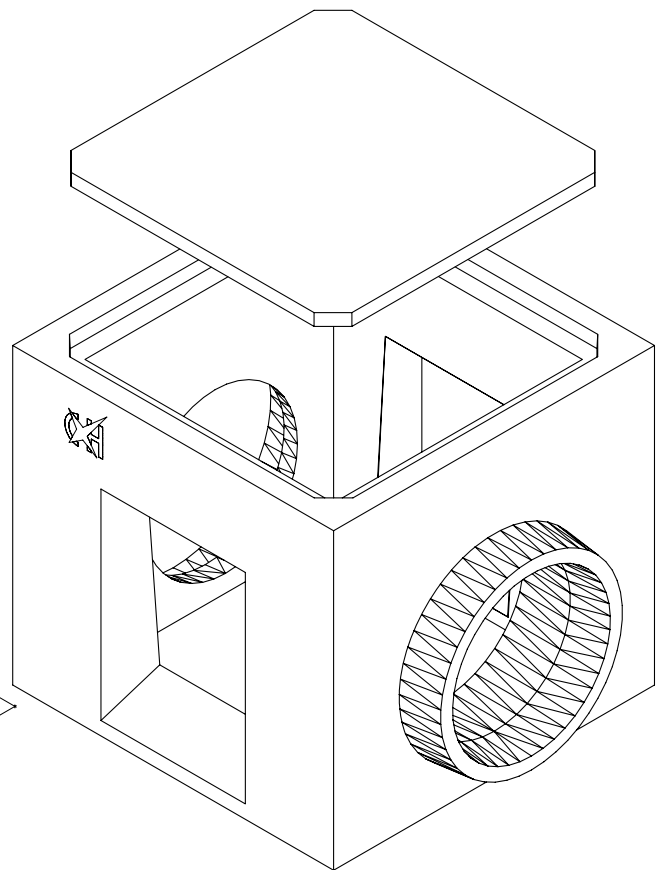

ARQUETA GAM DE Ø50  
SALIDA MACHO

ESCALA 1/20

ESP30. ARQUETA GAM DE 40

COTAS EN MM

ESP31. ARQUETA GAM DE 50